











S3 Exercice l'Habiter: L'estaque

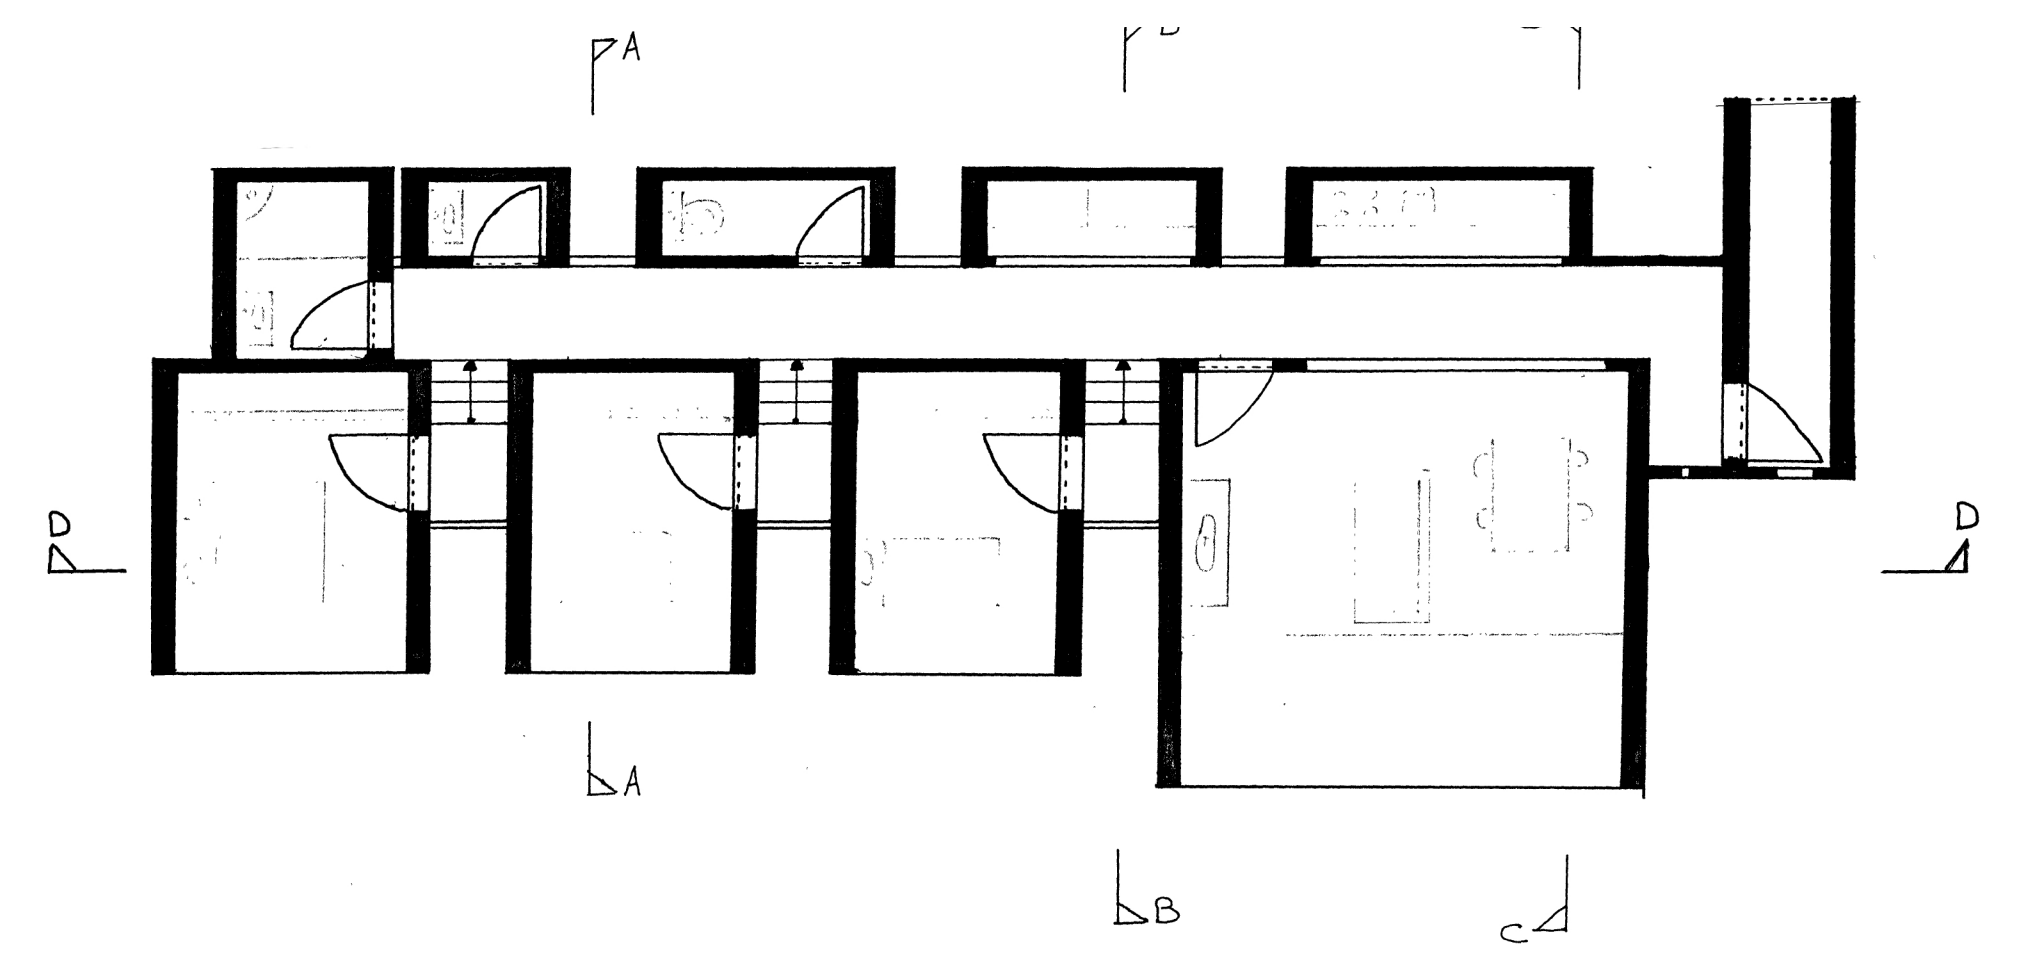


Plan 1er étage 1/100

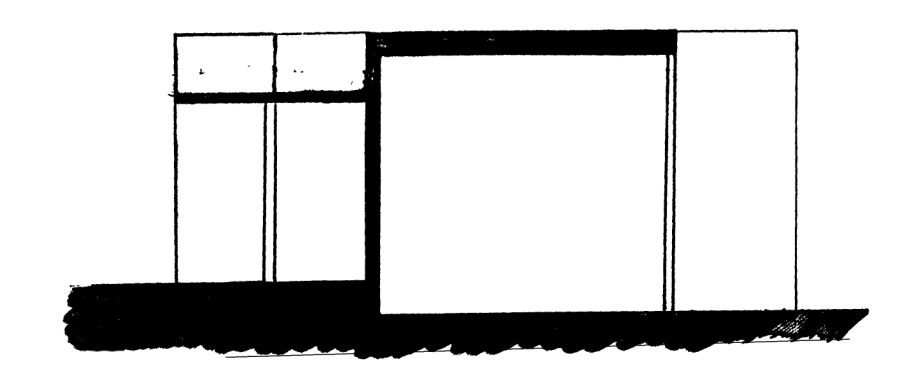


Coupe 1/100

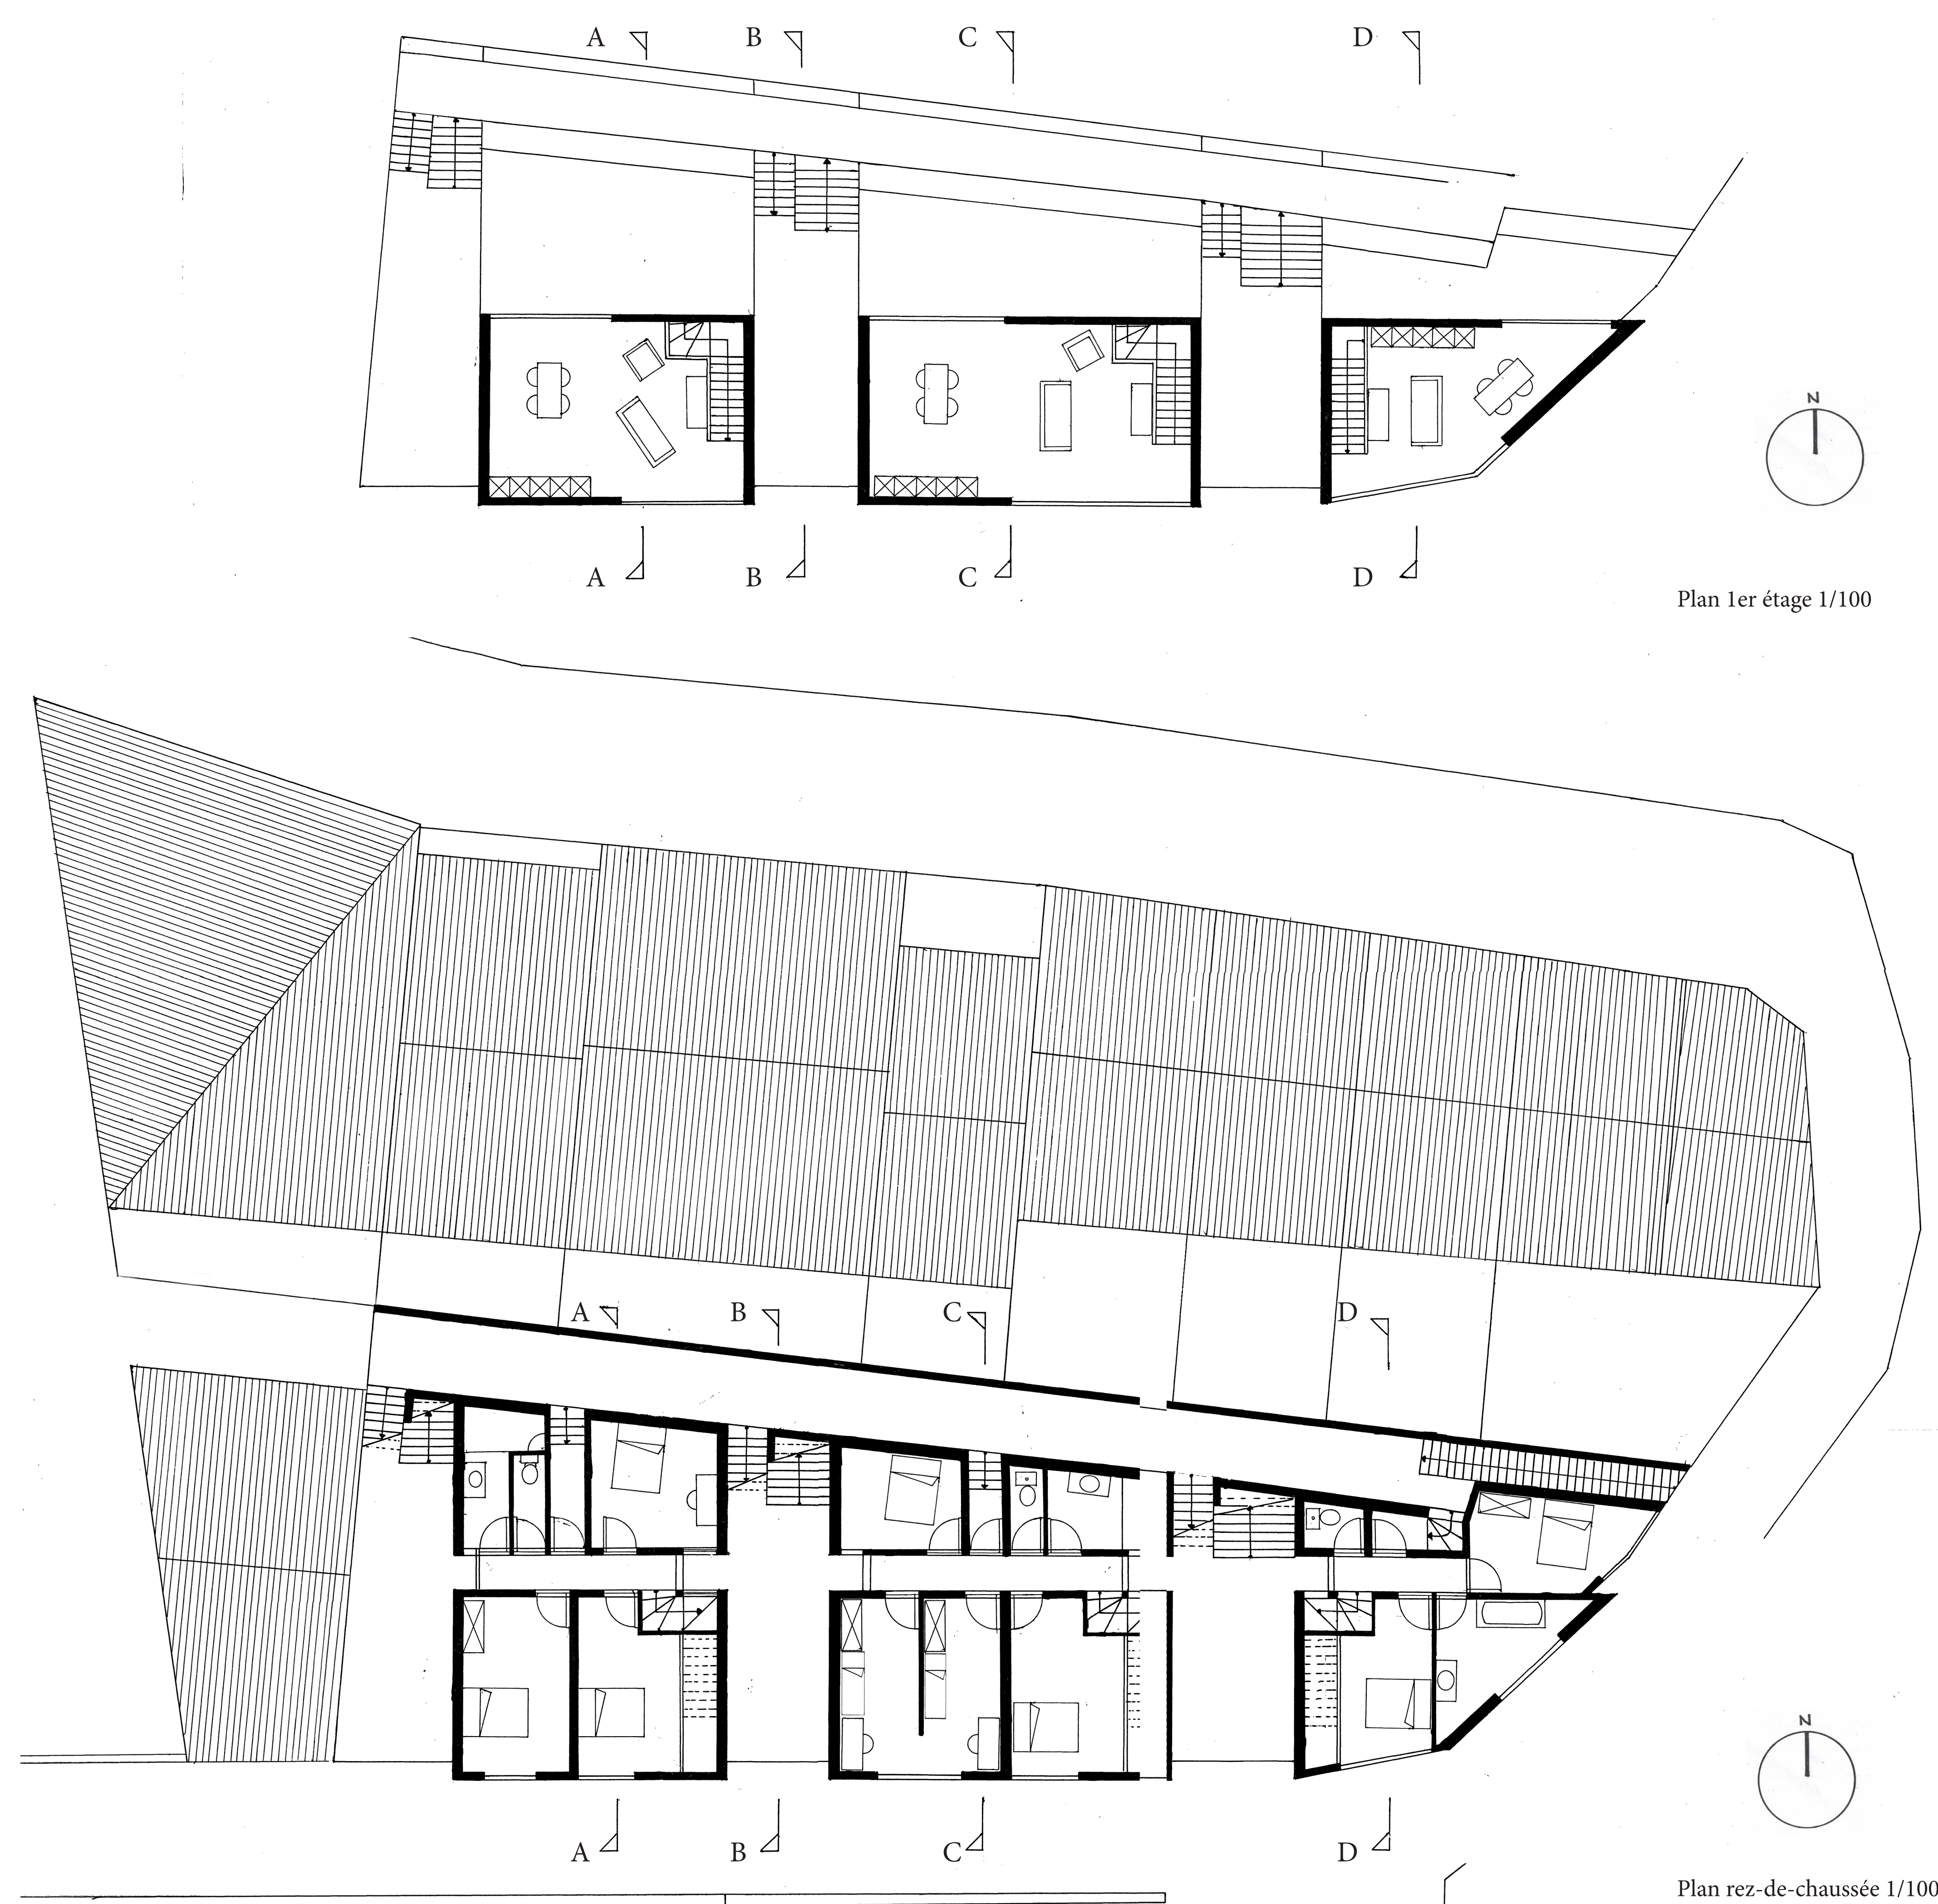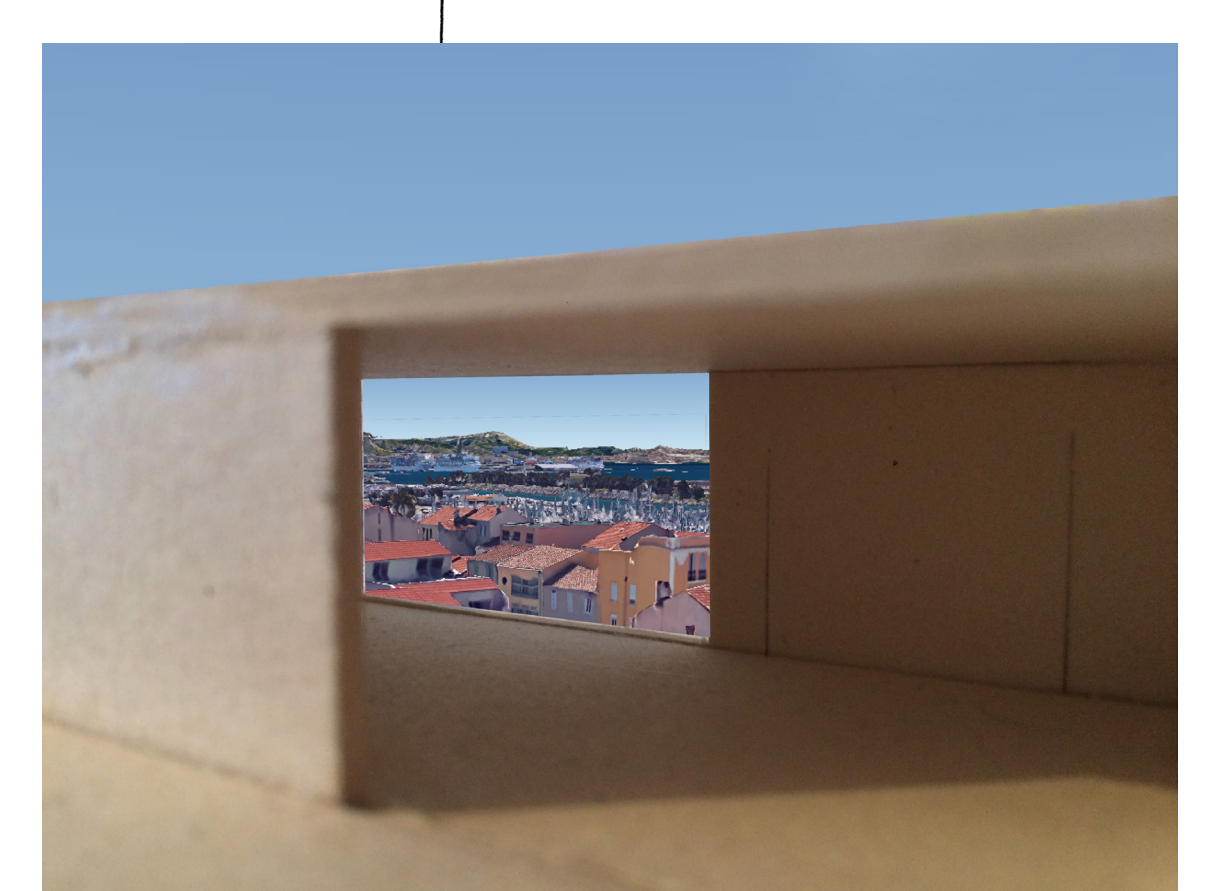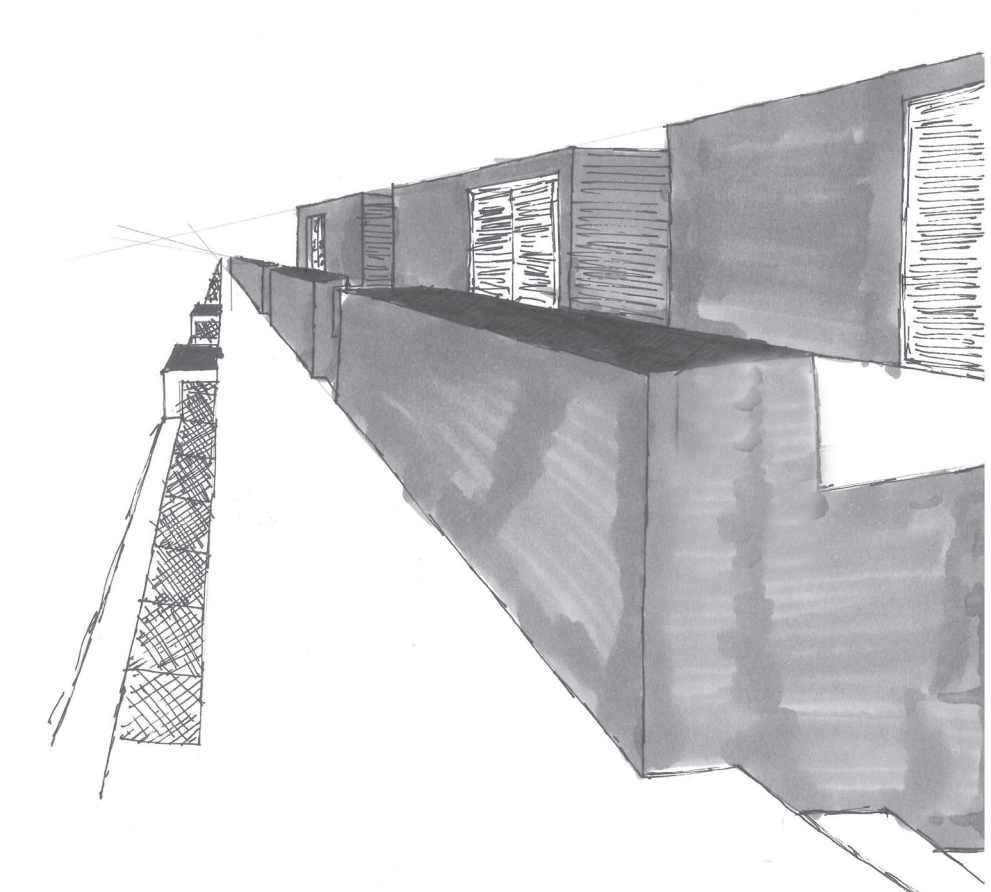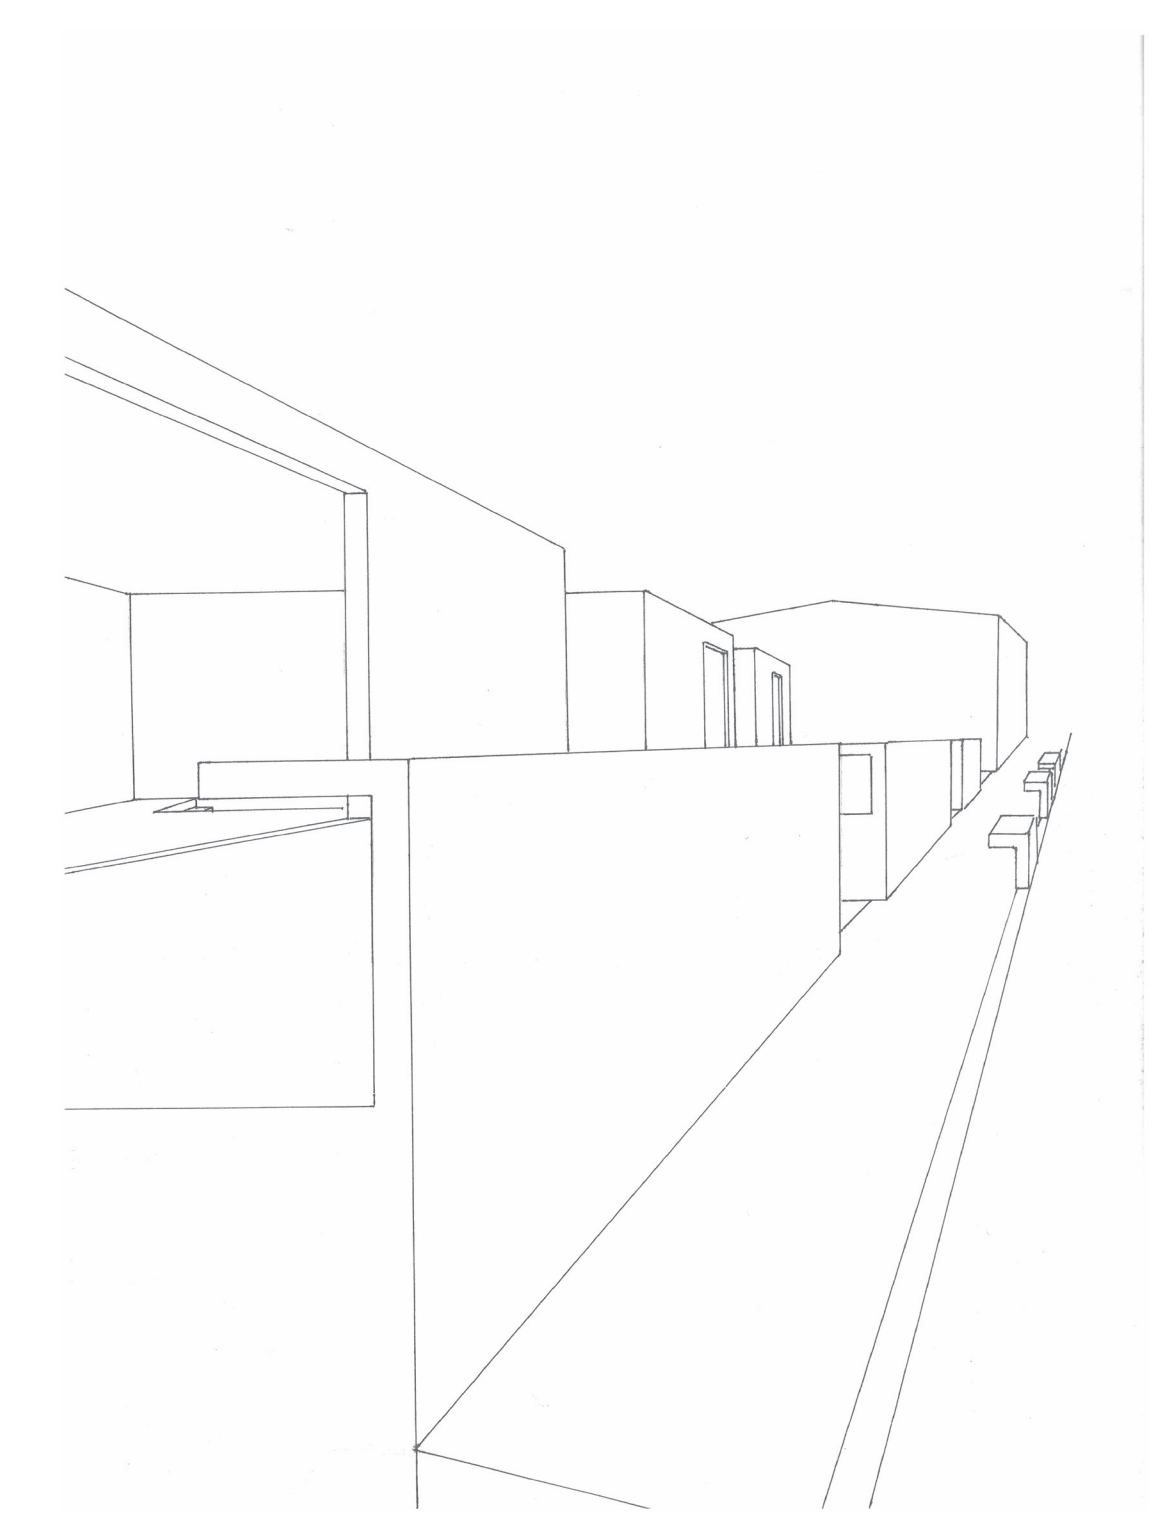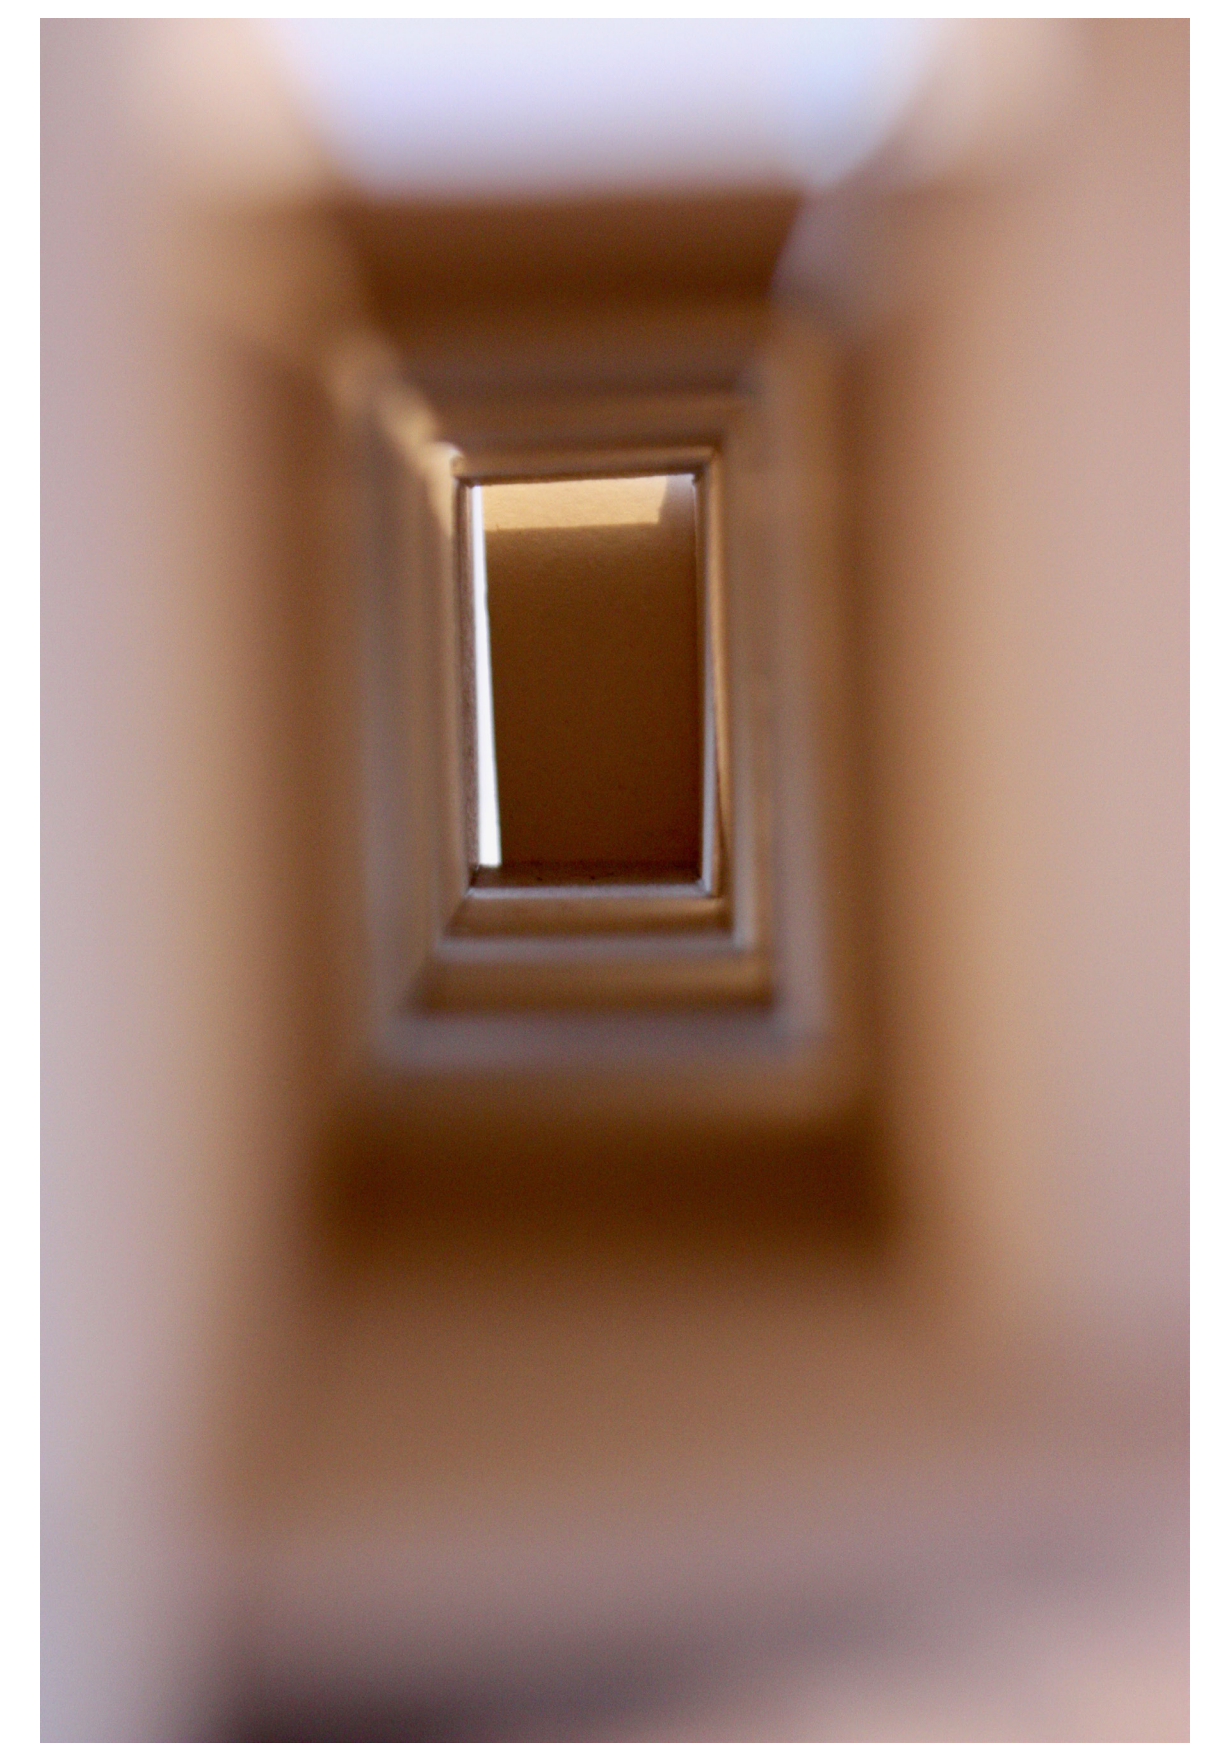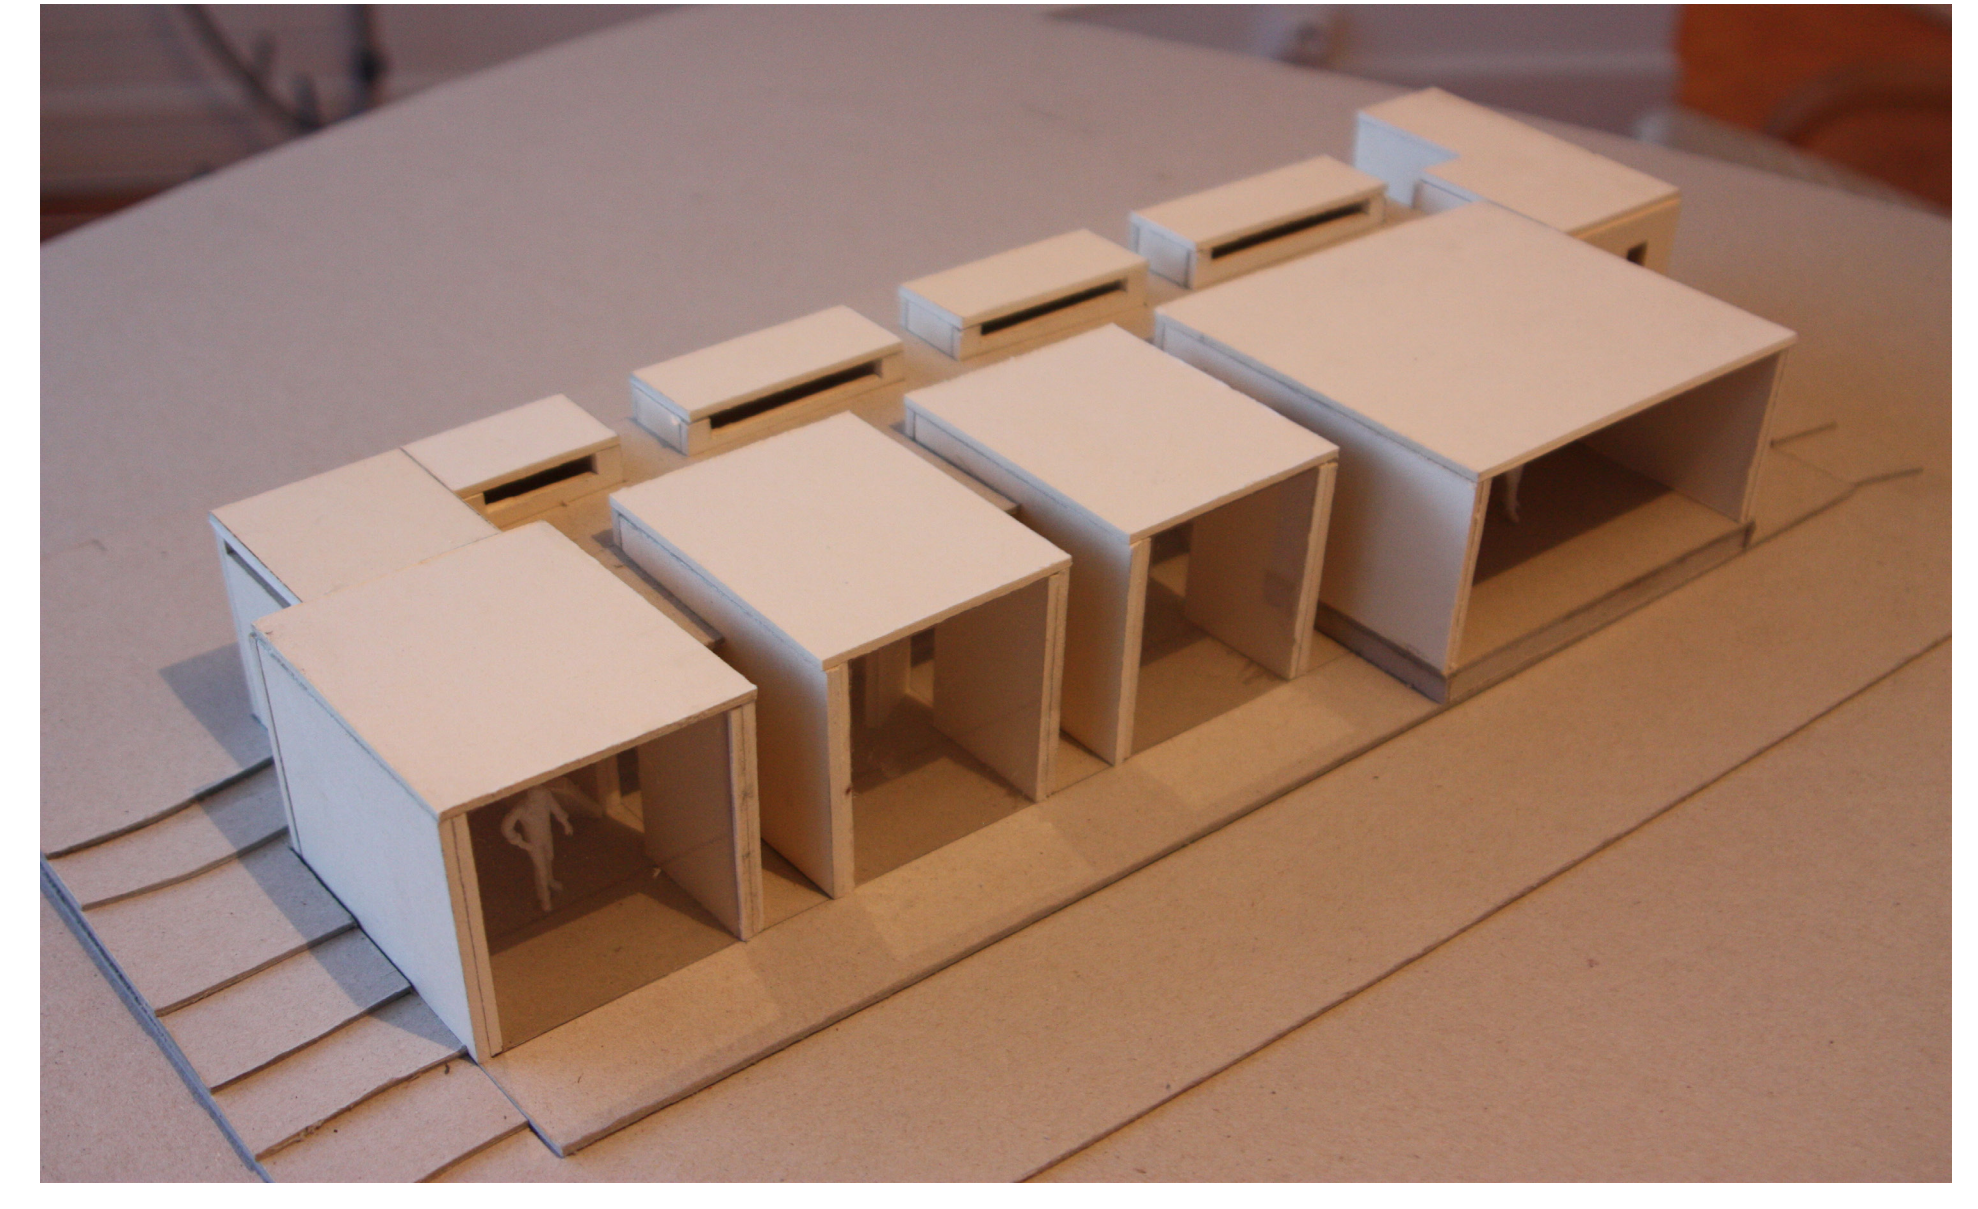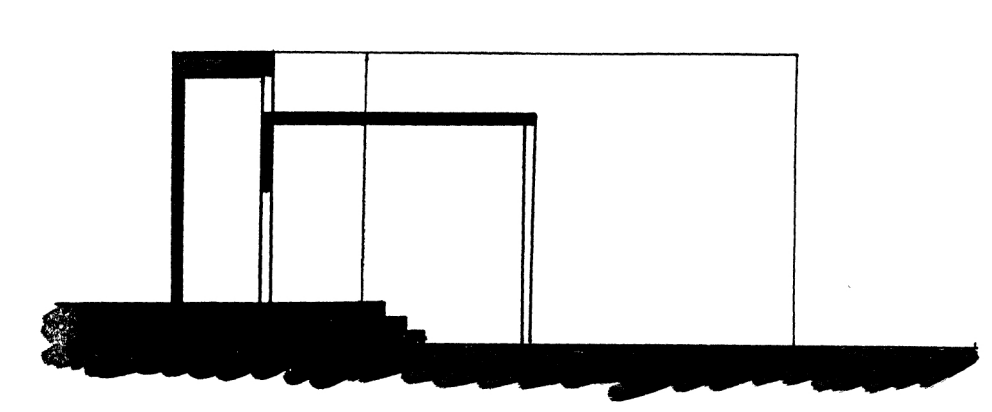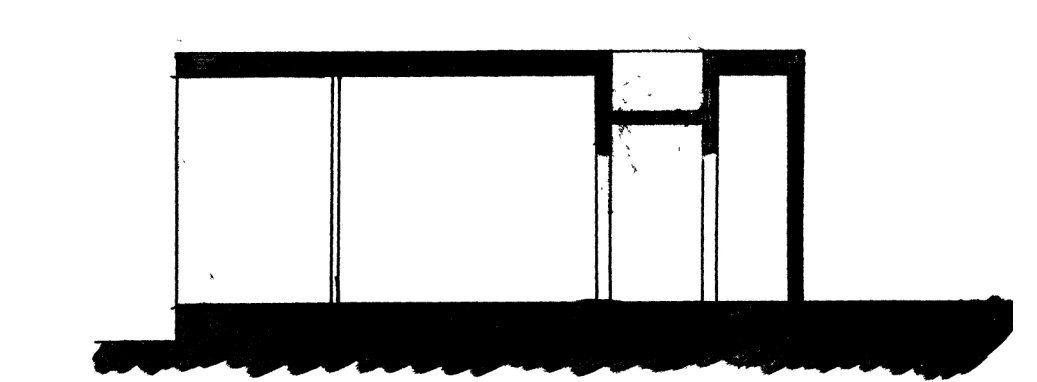


Plan rez-de-chaussée 1/100

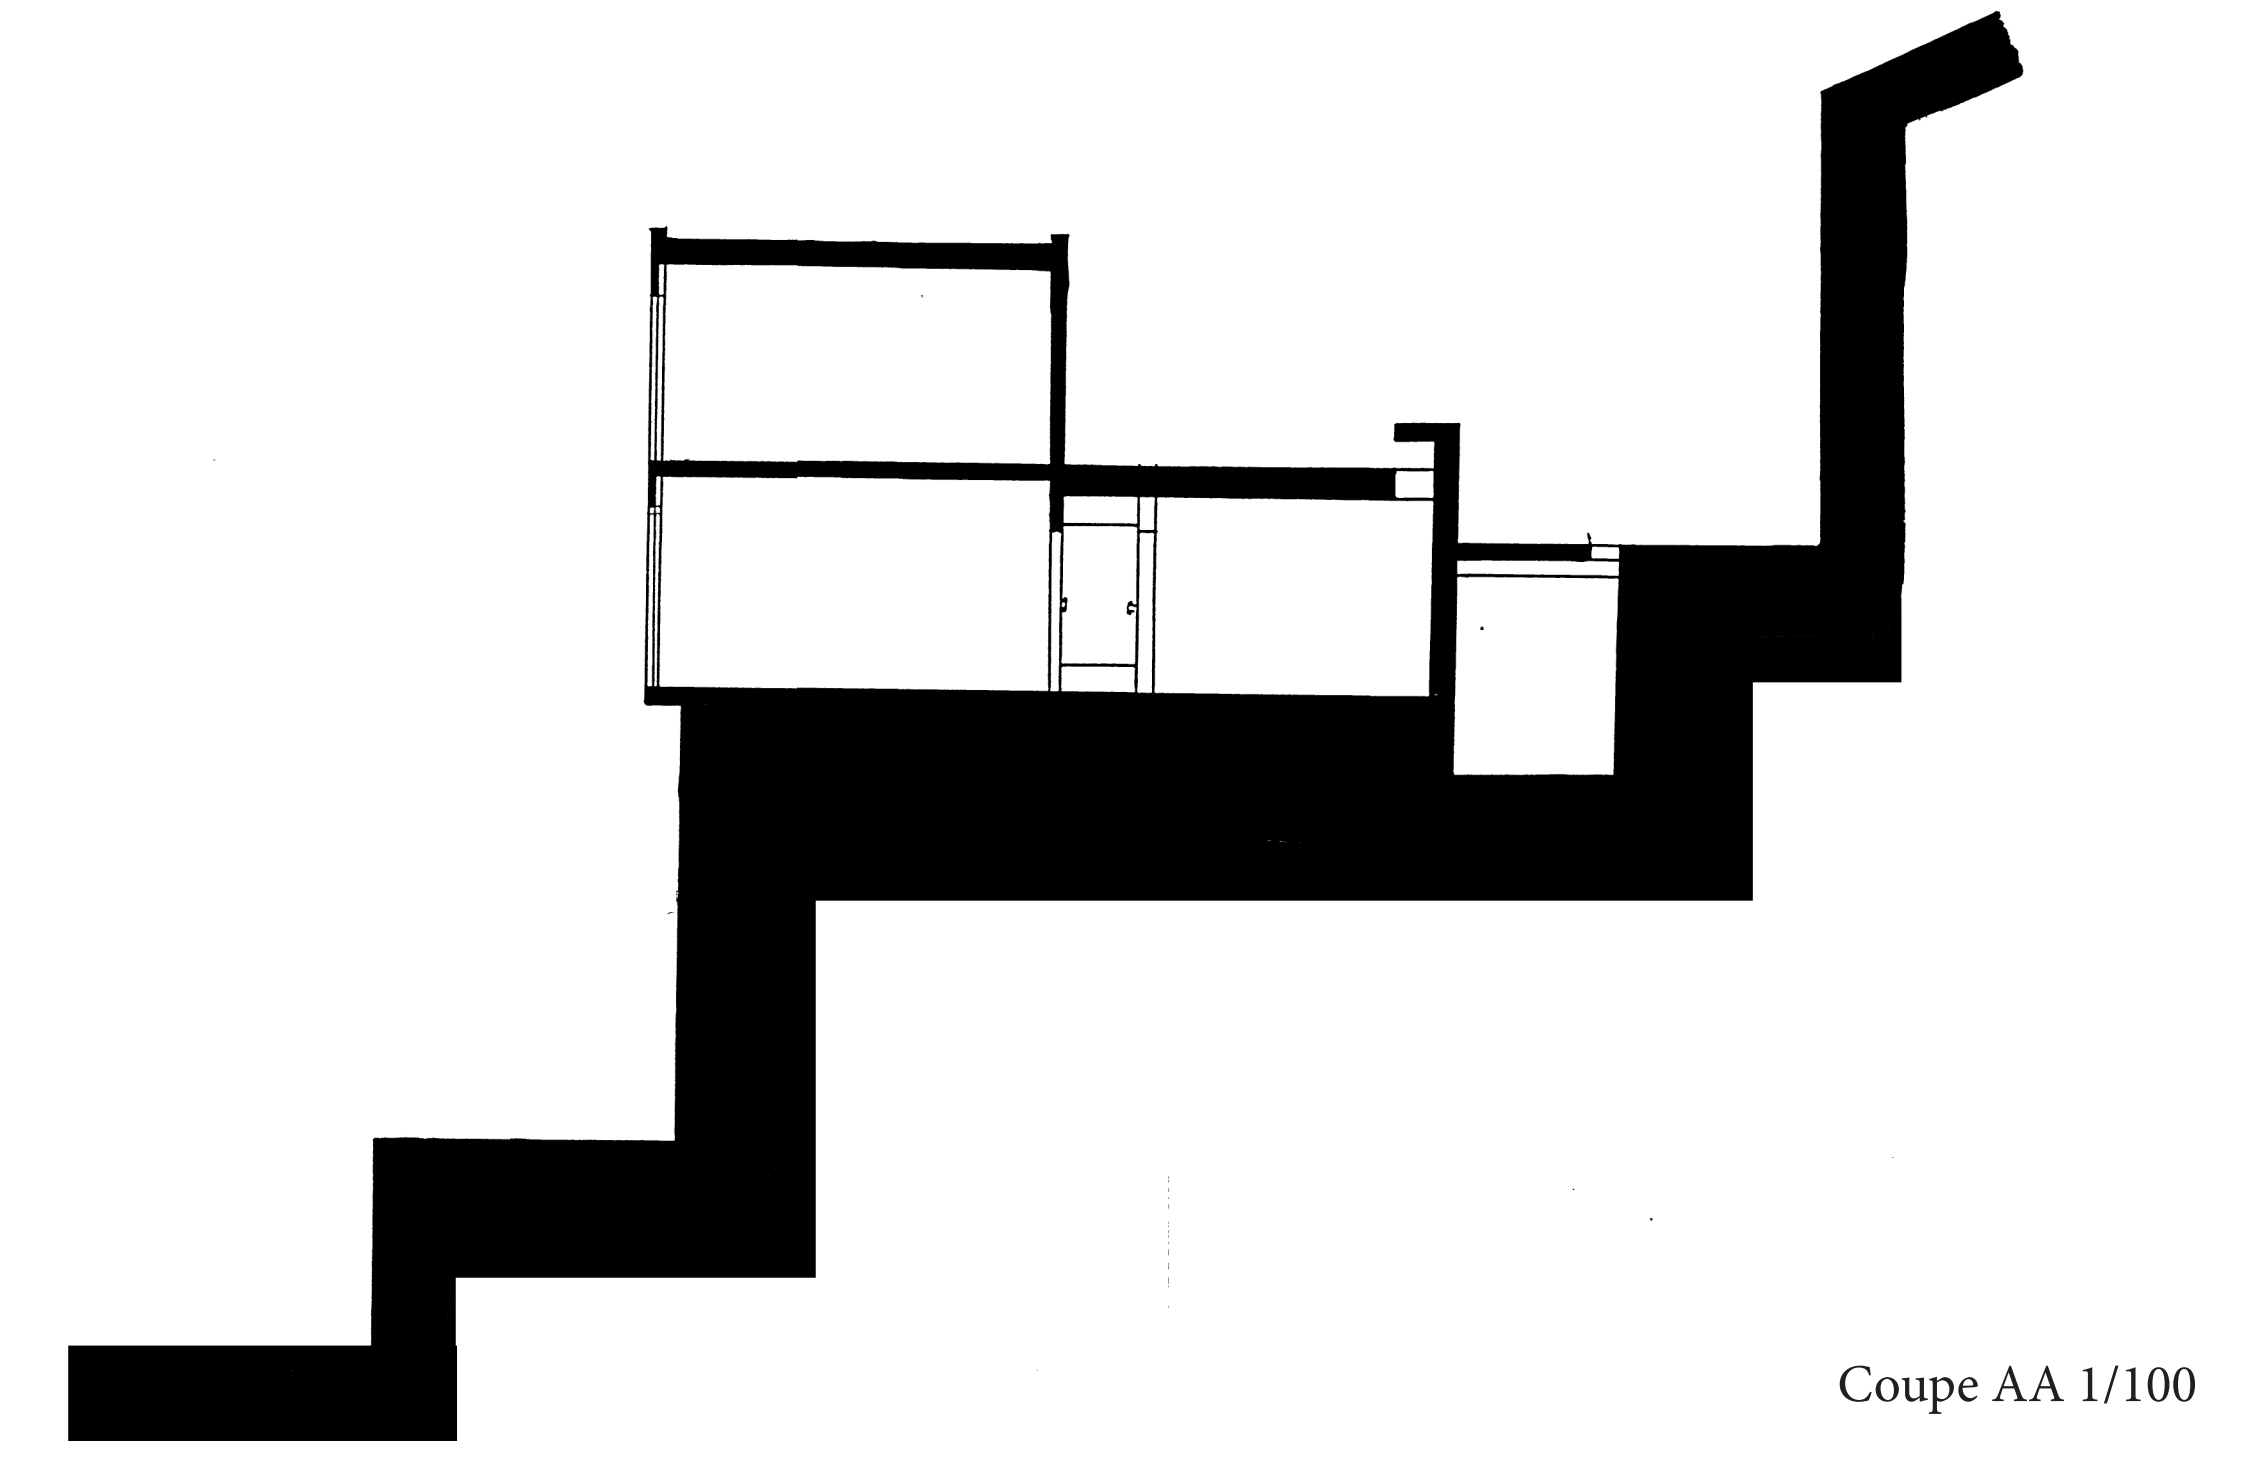


Coupe AA 1/100

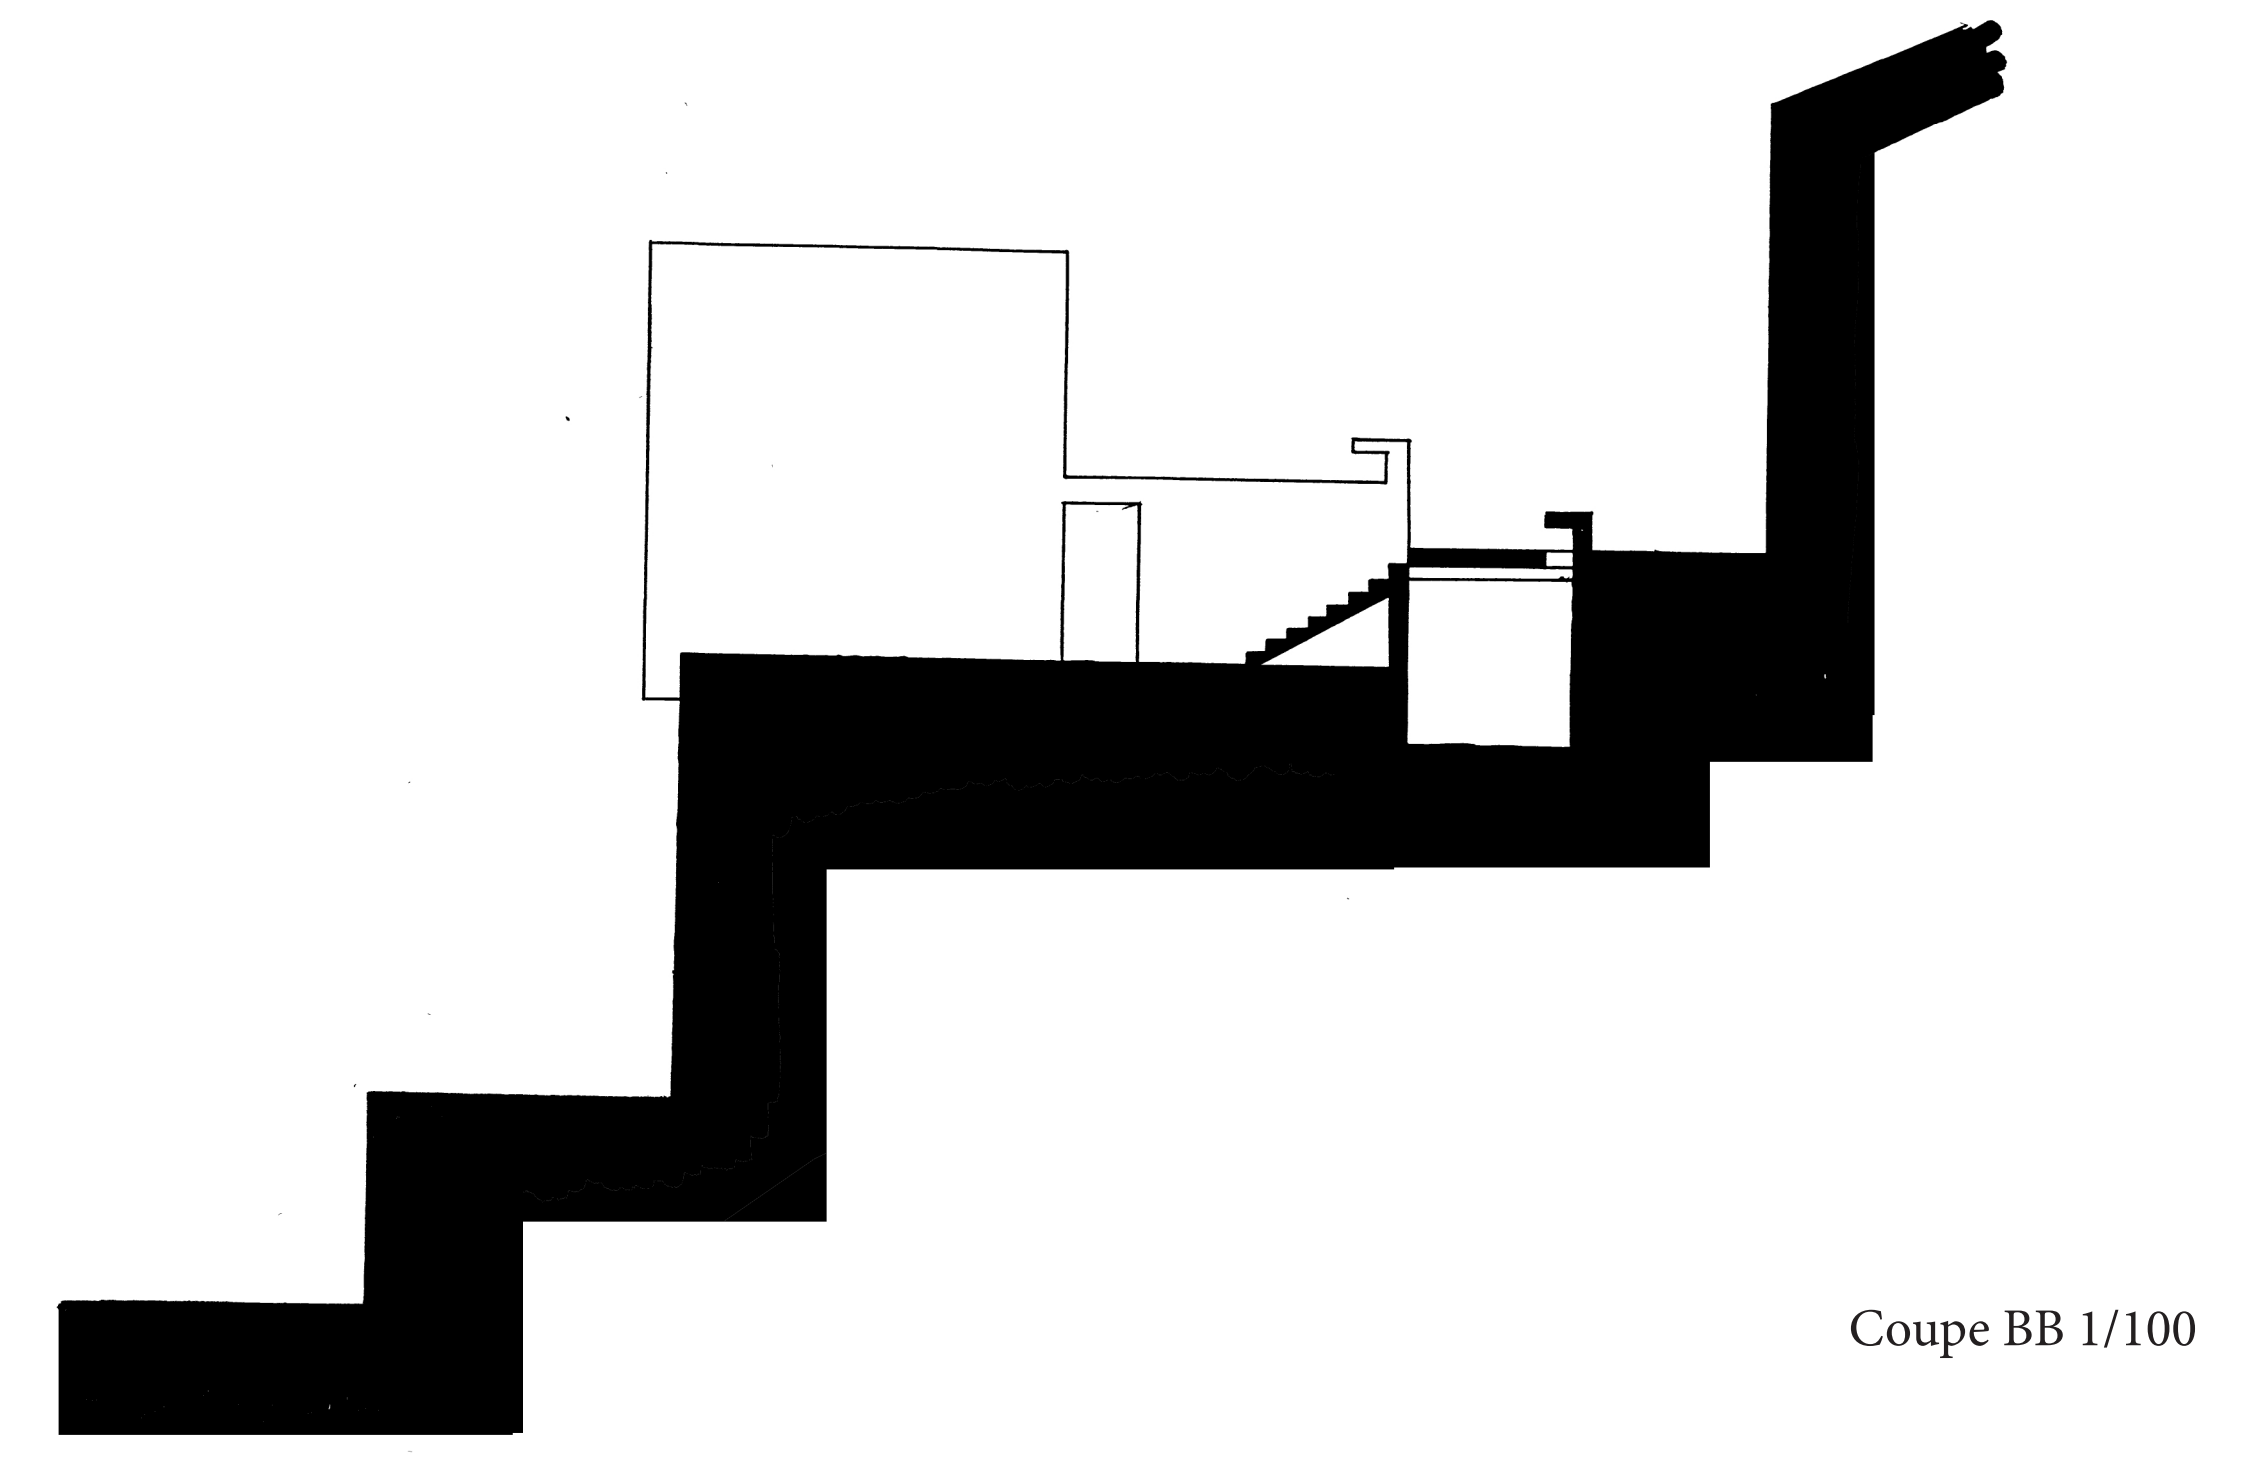

Coupe BB 1/100

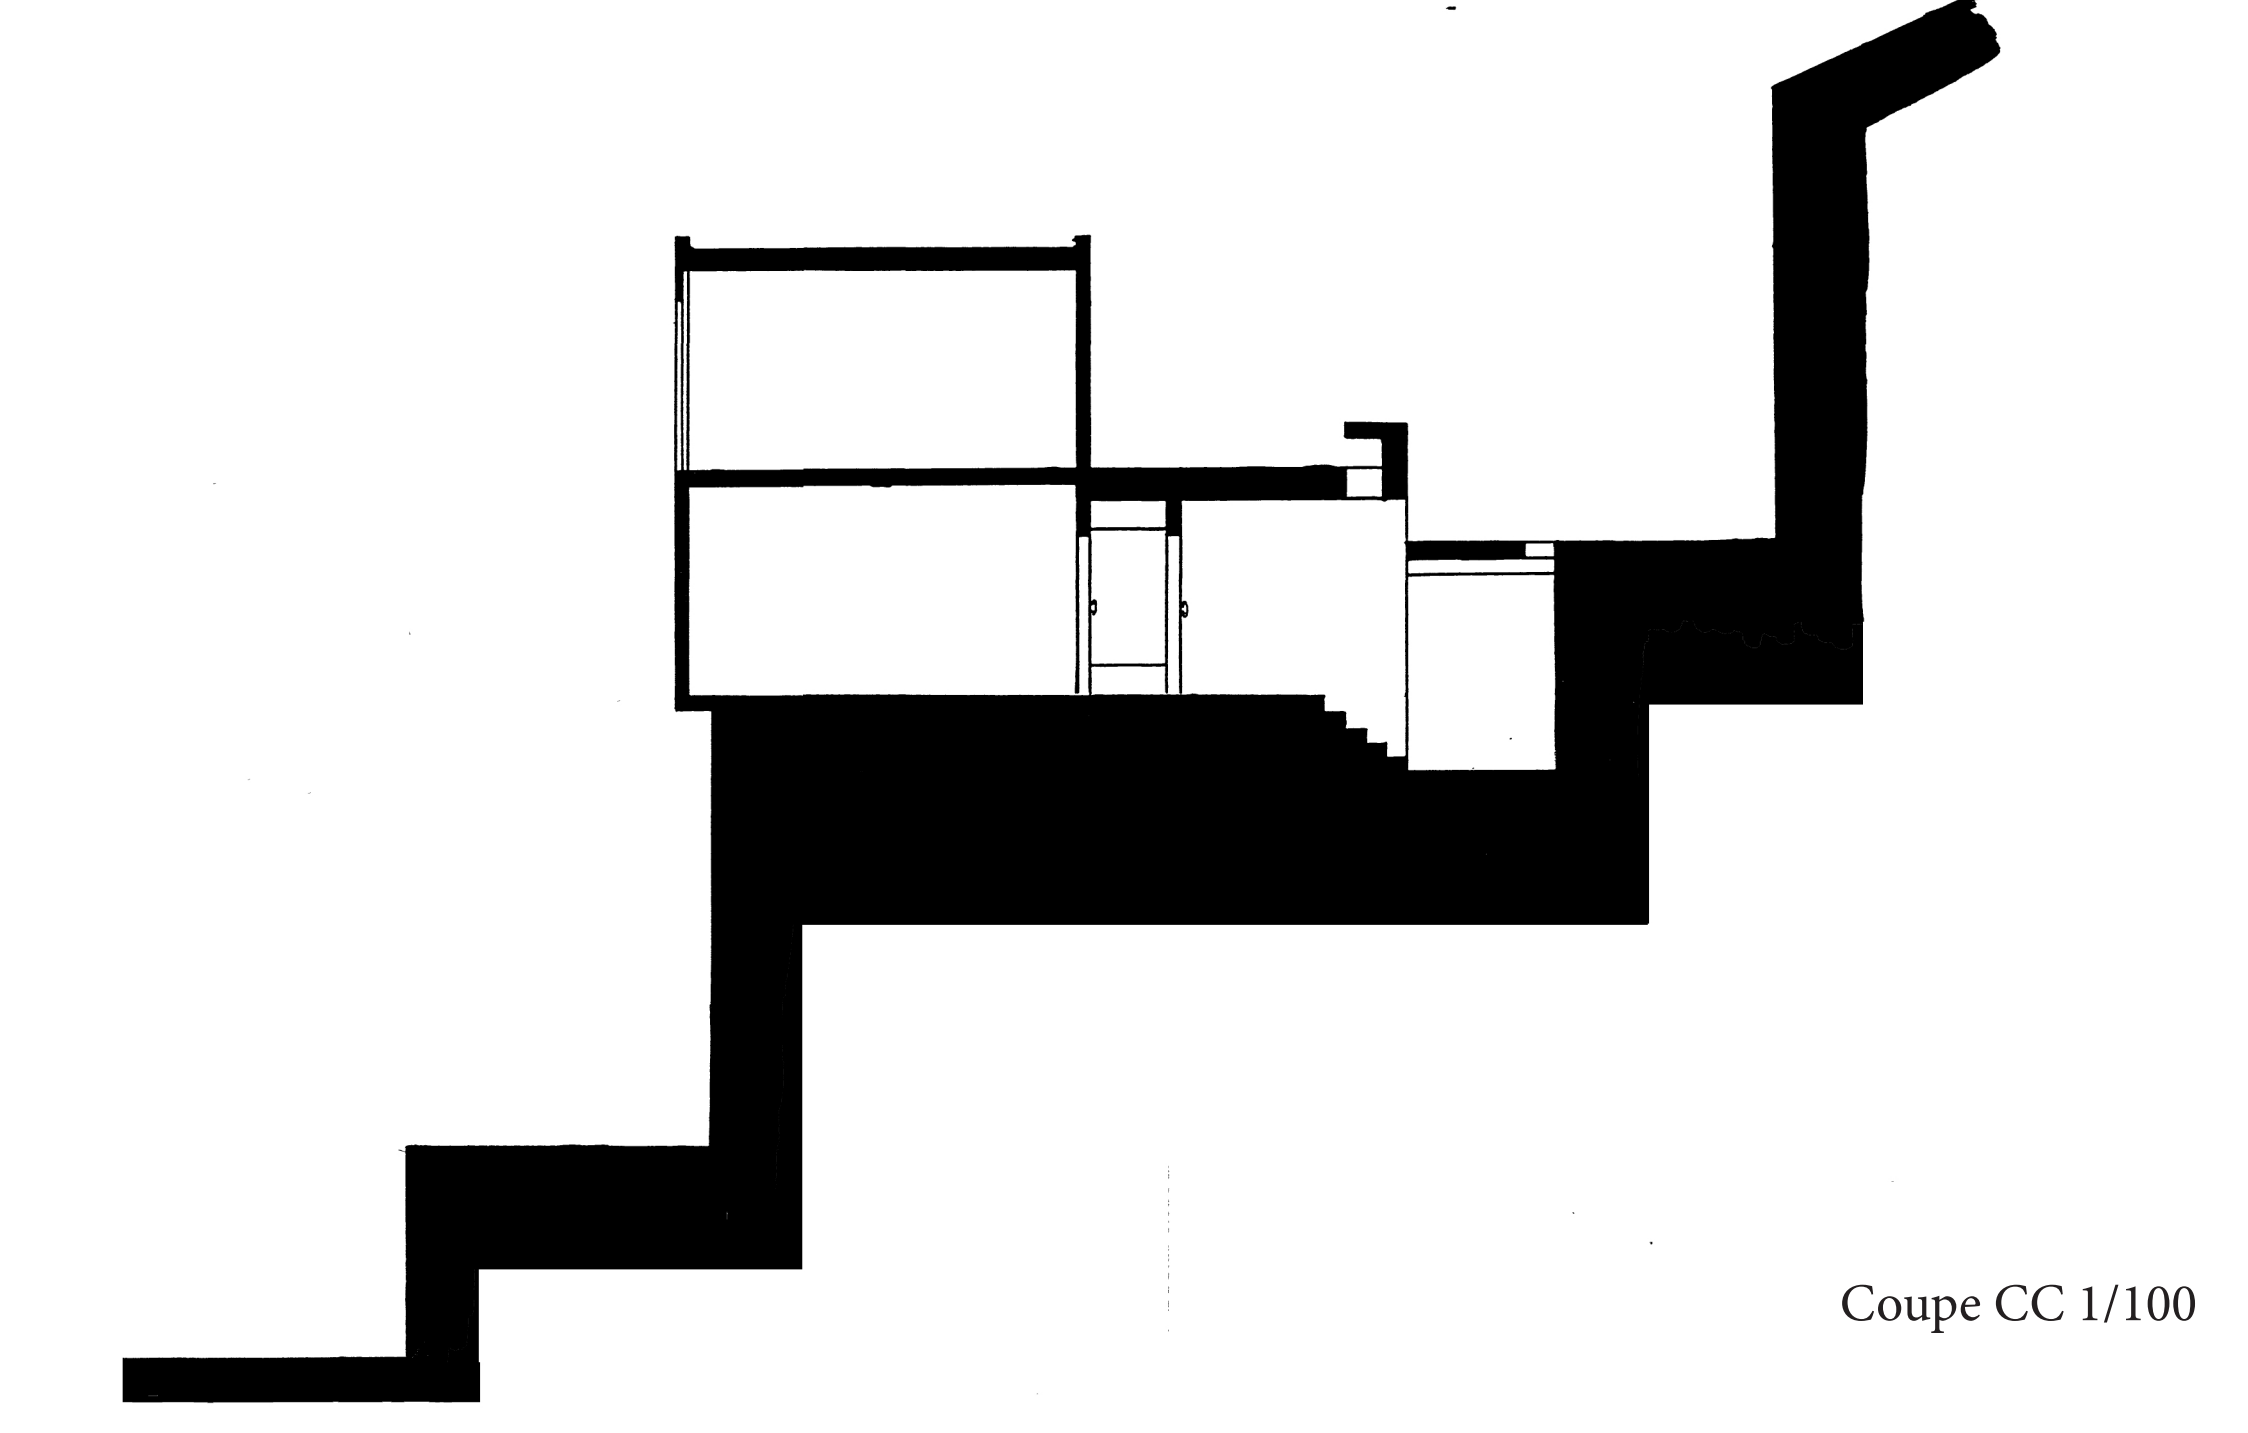

Coupe CC 1/100

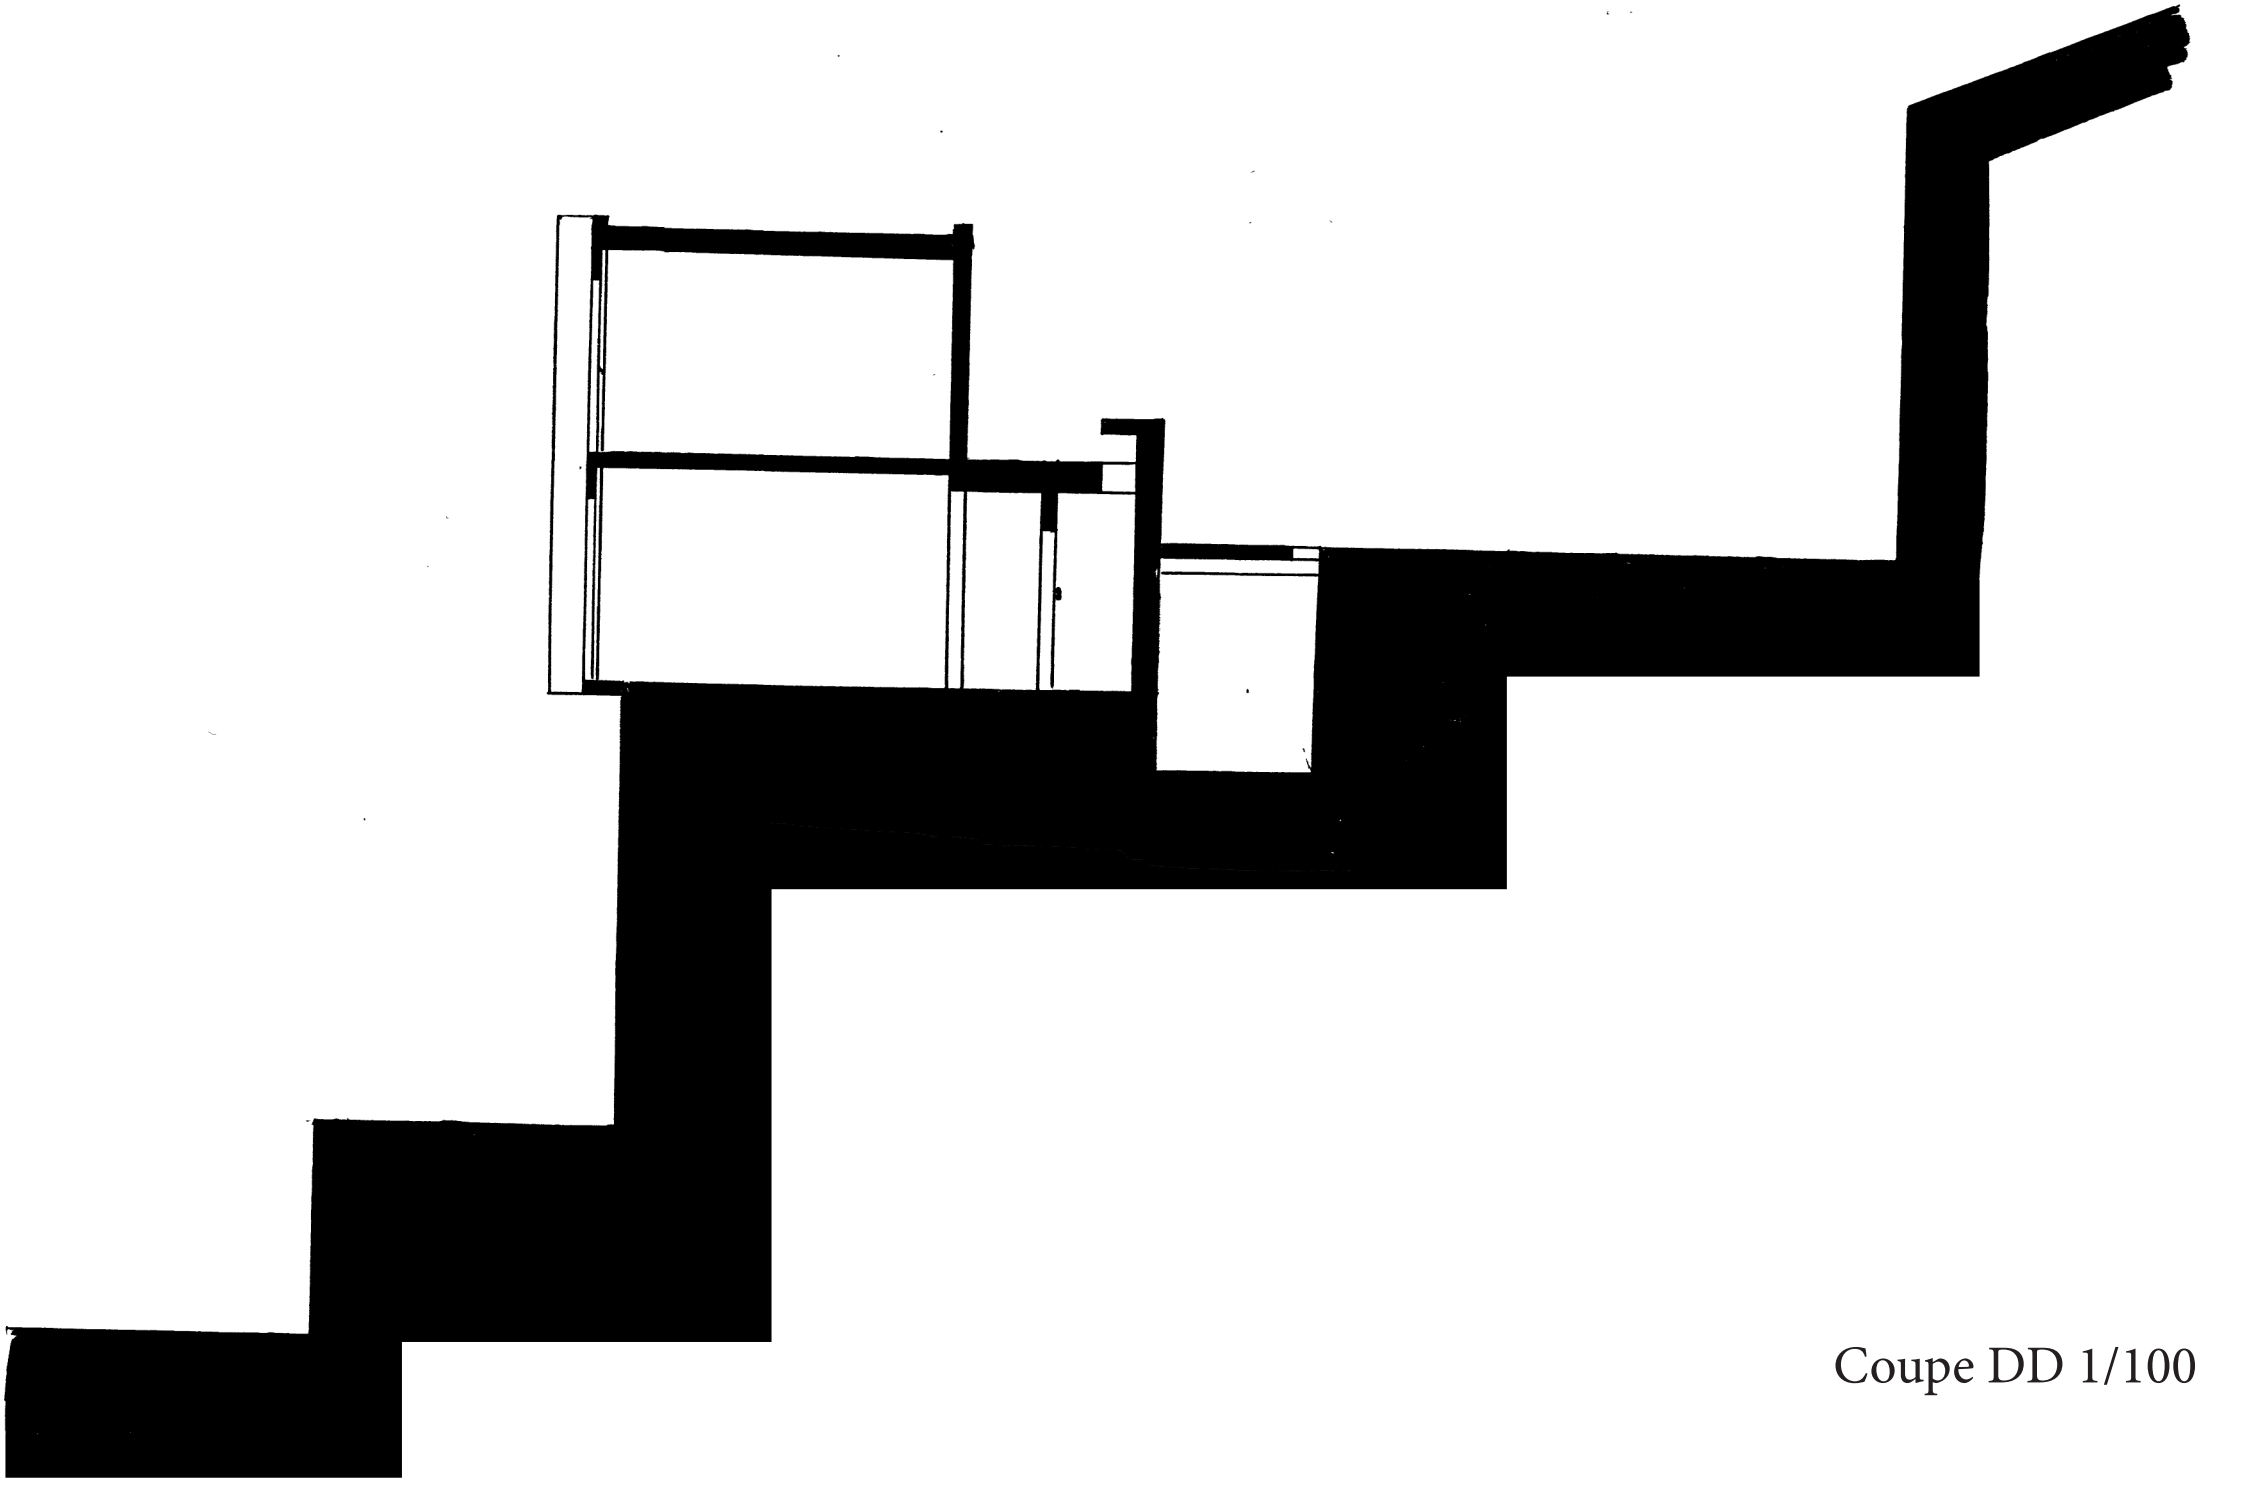

Coupe DD 1/100